


DIVISA

DIVISA

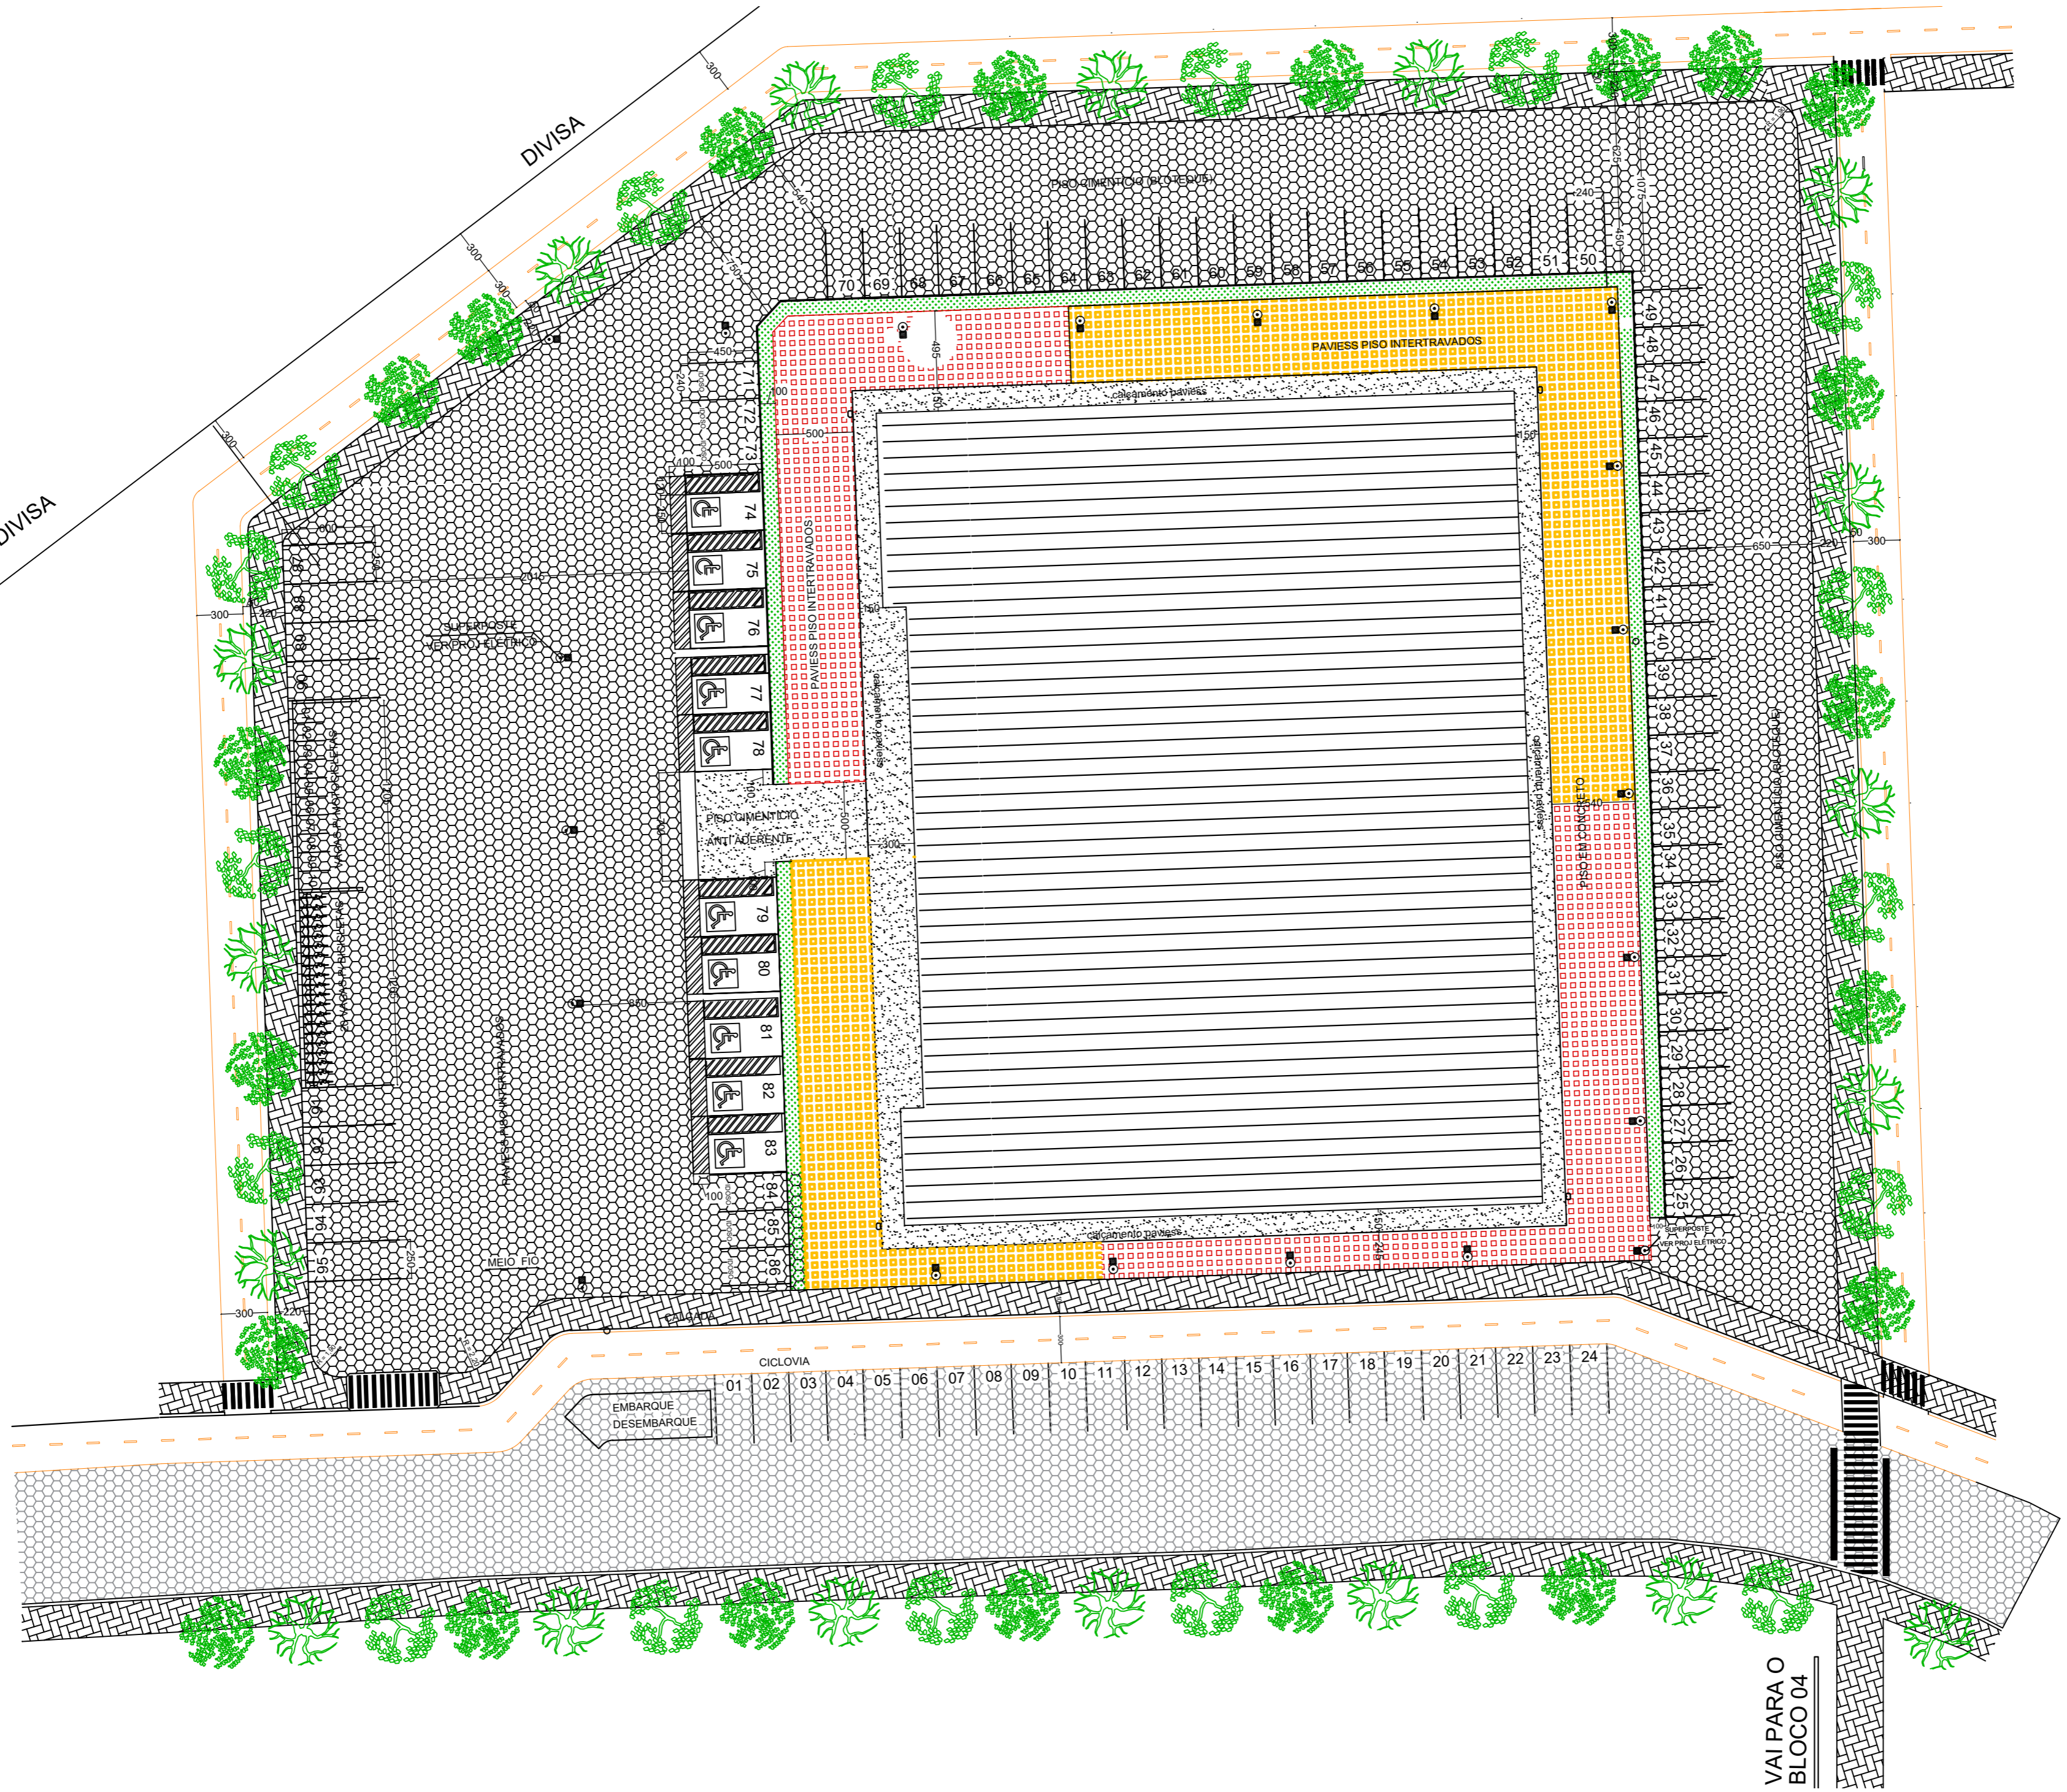

VAI PARA O
BLOCO 04